




**Jagodowo**  
OSIEDLE

# Budynek mieszkalny jednorodzinny

W ZABUDOWIE BLIŹNIACZEJ - BUDYNEK E, LOKAL NR 82, PUM = 90,55 m<sup>2</sup>

SKALA 1:500 ZAŁĄCZNIK NR 1

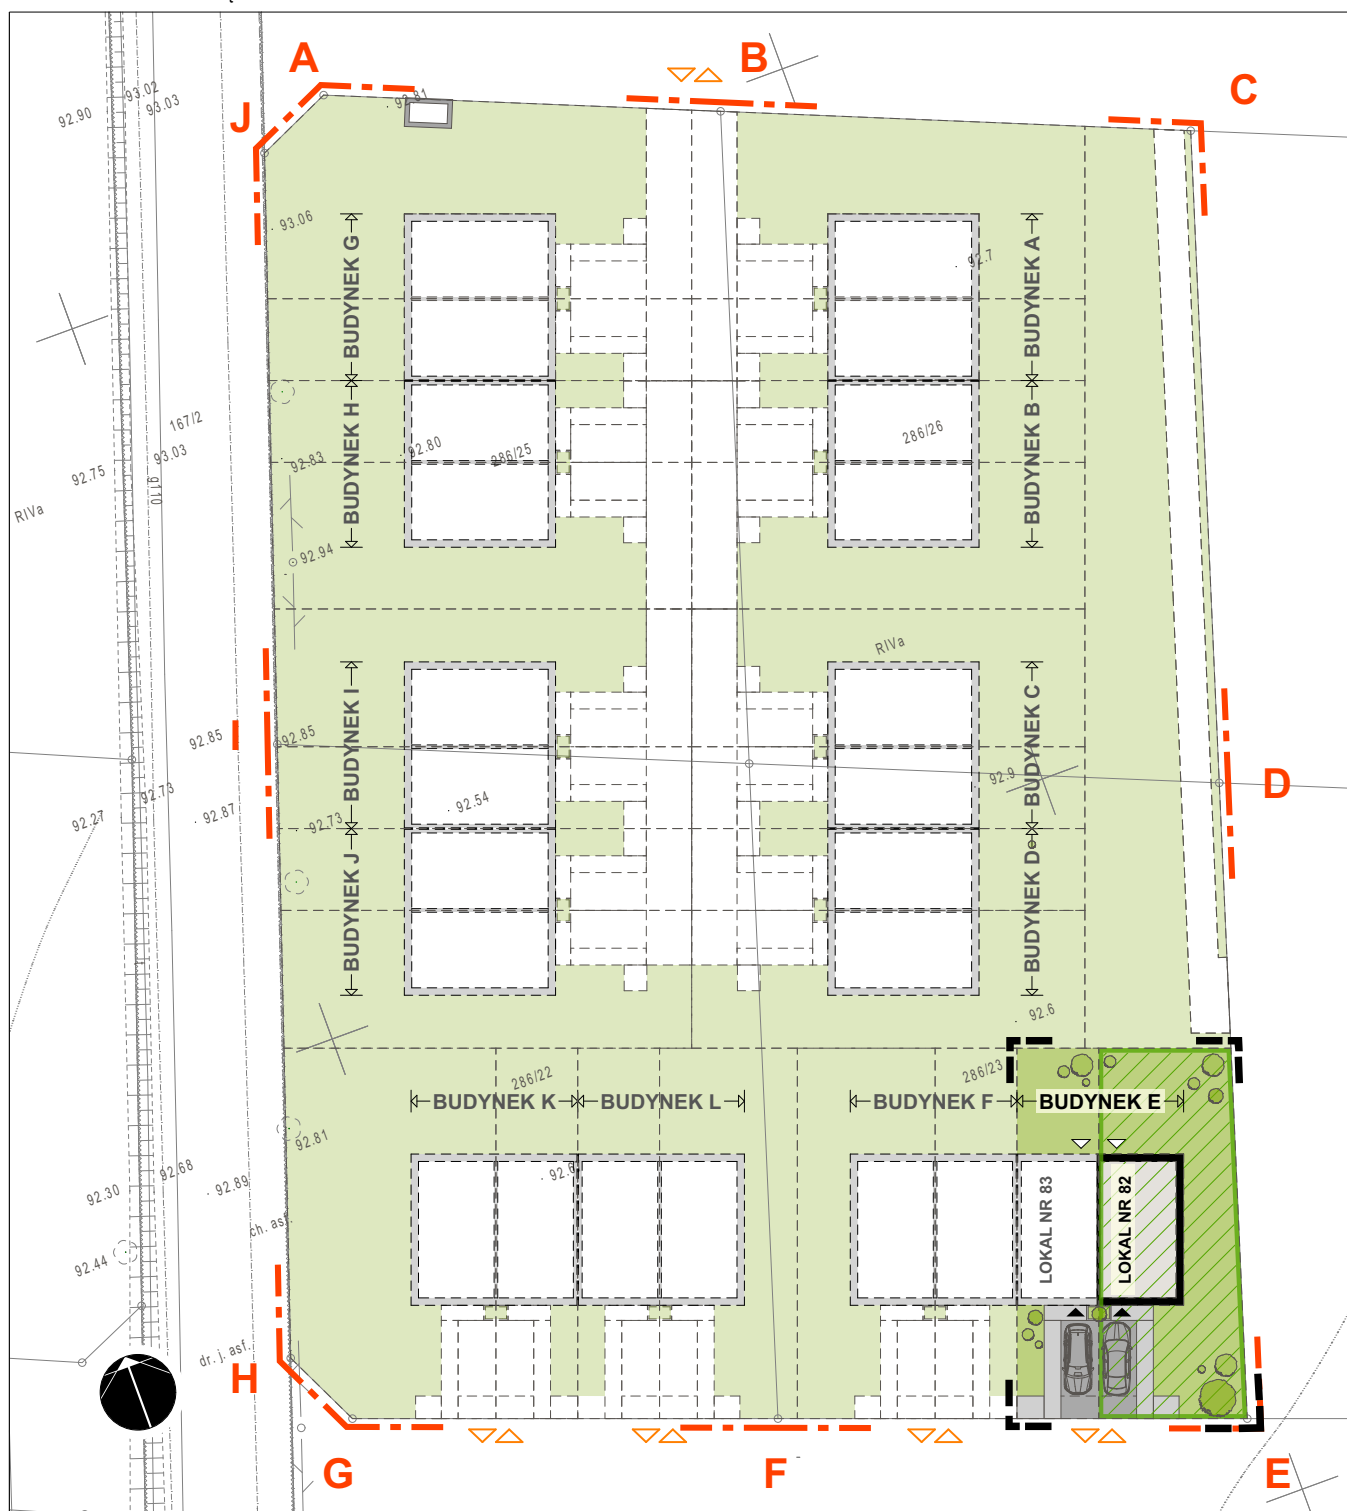

## OZNACZENIA GRAFICZNE:

- |  |   |  |                             |
|--|---|--|-----------------------------|
|  | PRZESTRZEŃ DO WYŁĄCZNEGO KORZYSTANIA, POW. DZIAŁKI = 226 m <sup>2</sup> |  | ZAKRES OSIEDLA              |
|  | ZABUDOWA JEDNORODZINNA  |  | ZAKRES DZIAŁKI PRZY BUDYNKU |
|  | POW. BIOLOGICZNIE CZYNNNA   |  | WJAZD NA TEREN INWESTYCJI   |
|  | UTWARDZENIA - JEZDNI I CHODNIKI   |  | WEJŚCIA DO BUDYNKU          |
|  | PROPONOWANA LOKALIZACJA NASADZEŃ DRZEW I KRZEWÓW                        |  |                             |