




**Jagodowo**  
OSIEDLE

# Budynek mieszkalny jednorodzinny

W ZABUDOWIE BLIŹNIACZEJ - BUDYNEK F, LOKAL NR 85, PUM = 90,55 m<sup>2</sup>


SKALA 1:500 ZAŁĄCZNIK NR 1

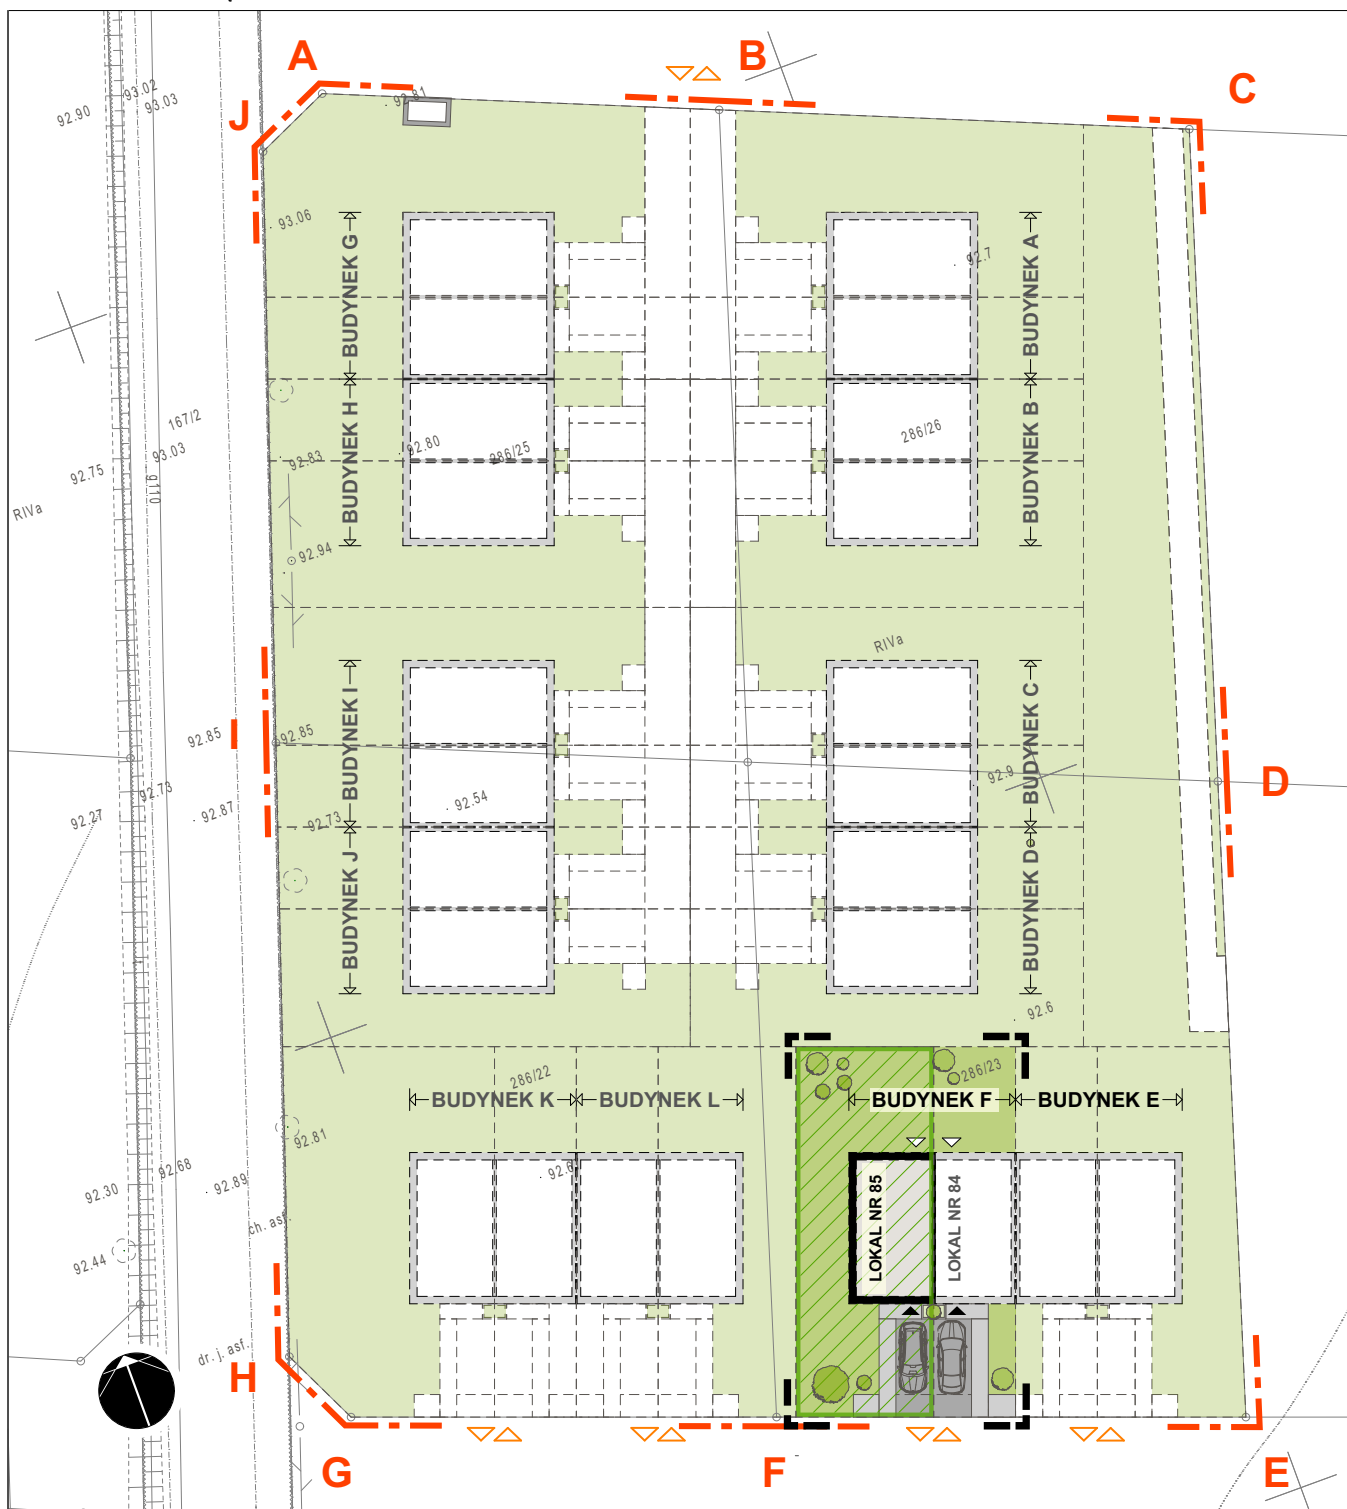


## OZNACZENIA GRAFICZNE:

 PRZESTRZEŃ DO WYŁĄCZNEGO KORZYSTANIA, POW. DZIAŁKI = 218 m<sup>2</sup>

 ZABUDOWA JEDNORODZINNA

 POW. BIOLOGICZNIE CZYNNNA

 UTWARDZENIA - JEZDNI I CHODNIKI

 PROPONOWANA LOKALIZACJA NASADZEŃ  
DRZEWI I KRZEWÓW

 ZAKRES OSIEDLA

 ZAKRES DZIAŁKI PRZY BUDYNKU

 WJAZD NA TEREN INWESTYCJI

 WEJŚCIA DO BUDYNKU