




Jagodowo

OSIEDLE

Budynek mieszkalny jednorodzinny


W ZABUDOWIE BLIŹNIACZEJ - BUDYNEK J, LOKAL NR 93, PUM = 90,55 m²


SKALA 1:500 ZAŁĄCZNIK NR 1

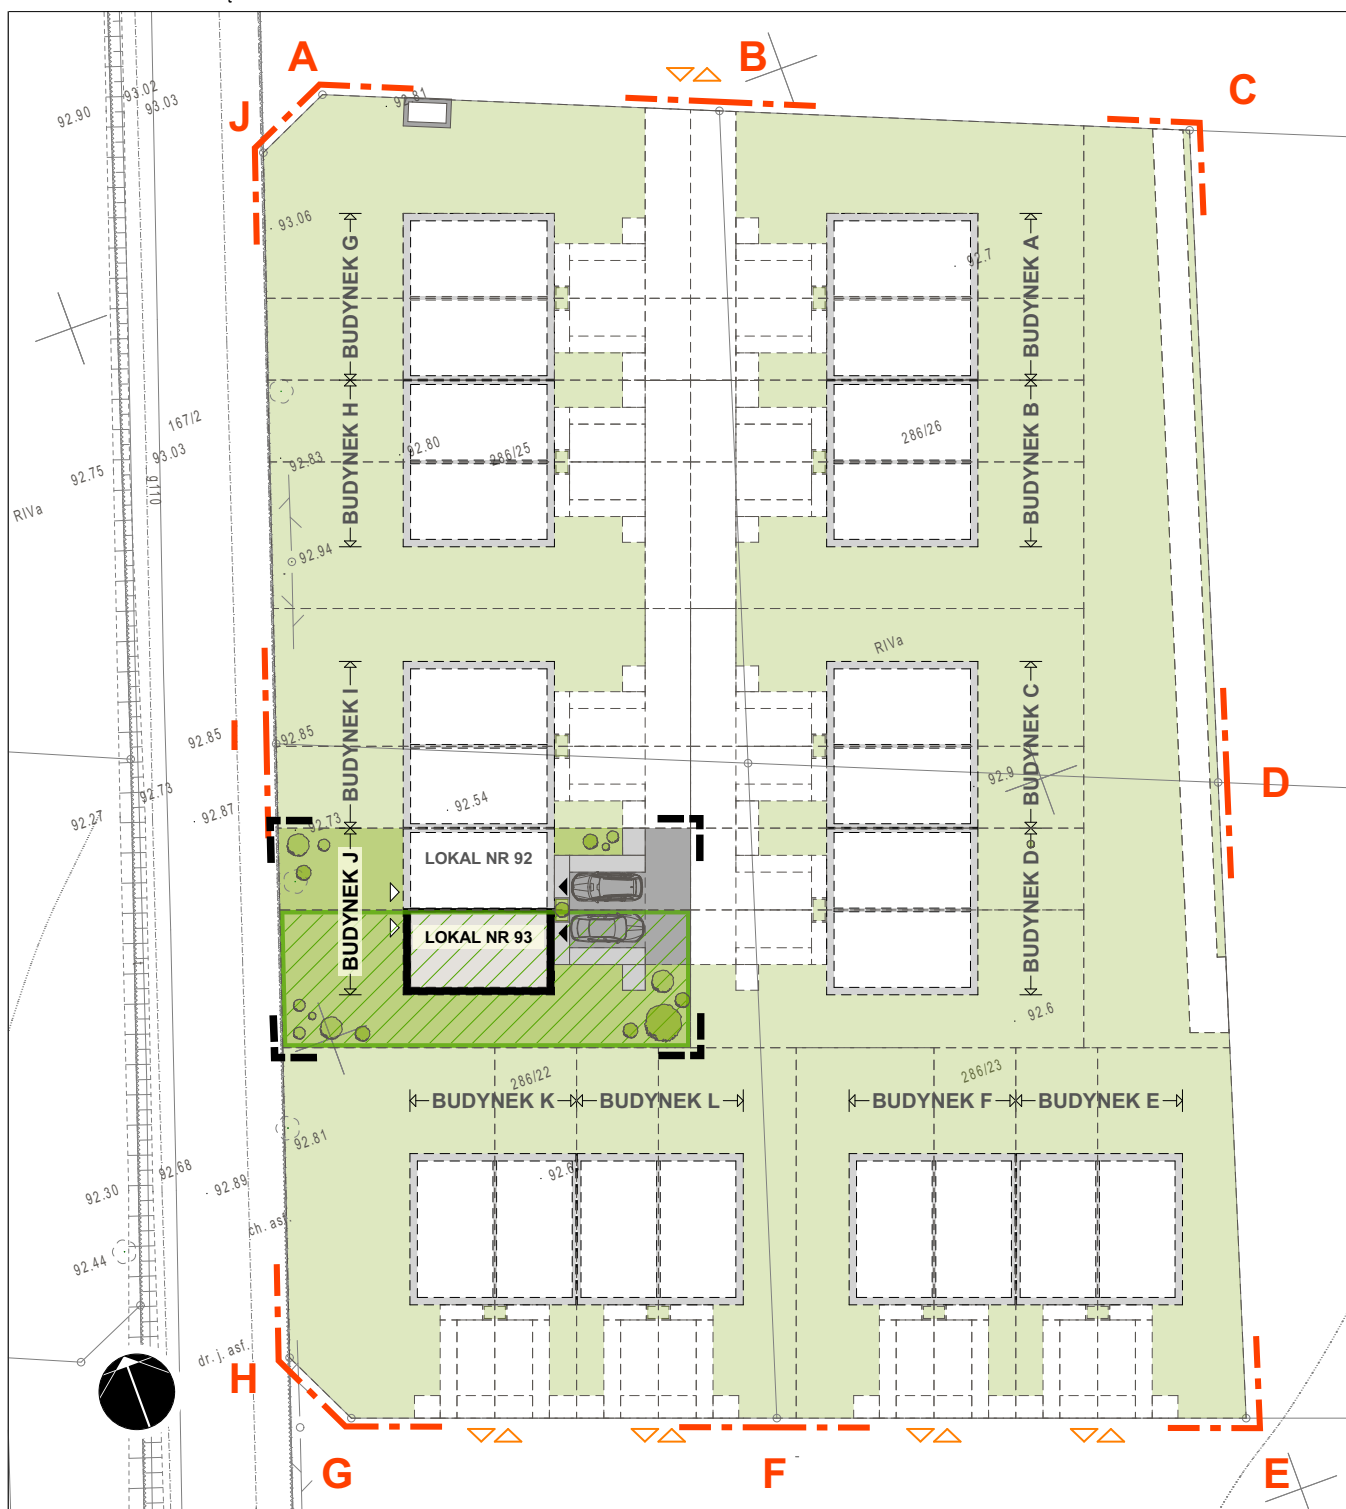


OZNACZENIA GRAFICZNE:

 PRZESTRZEŃ DO WYŁĄCZNEGO KORZYSTANIA, POW. DZIAŁKI = 247 m²

 ZABUDOWA JEDNORODZINNA

 POW. BIOLOGICZNIE CZYNNNA

 UTWARDZENIA - JEZDNI I CHODNIKI

 PROPONOWANA LOKALIZACJA NASADZEŃ
DRZEW I KRZEWÓW

 A-J ZAKRES OSIEDLA

 ZAKRES DZIAŁKI PRZY BUDYNKU

 WJAZD NA TEREN INWESTYCJI

 WEJŚCIA DO BUDYNKU