




Jagodowo
OSIEDLE

Budynek mieszkalny jednorodzinny

W ZABUDOWIE BLIŹNIACZEJ - BUDYNEK E, LOKAL NR 83, PUM = 90,55 m²

SKALA 1:500 ZAŁĄCZNIK NR 1

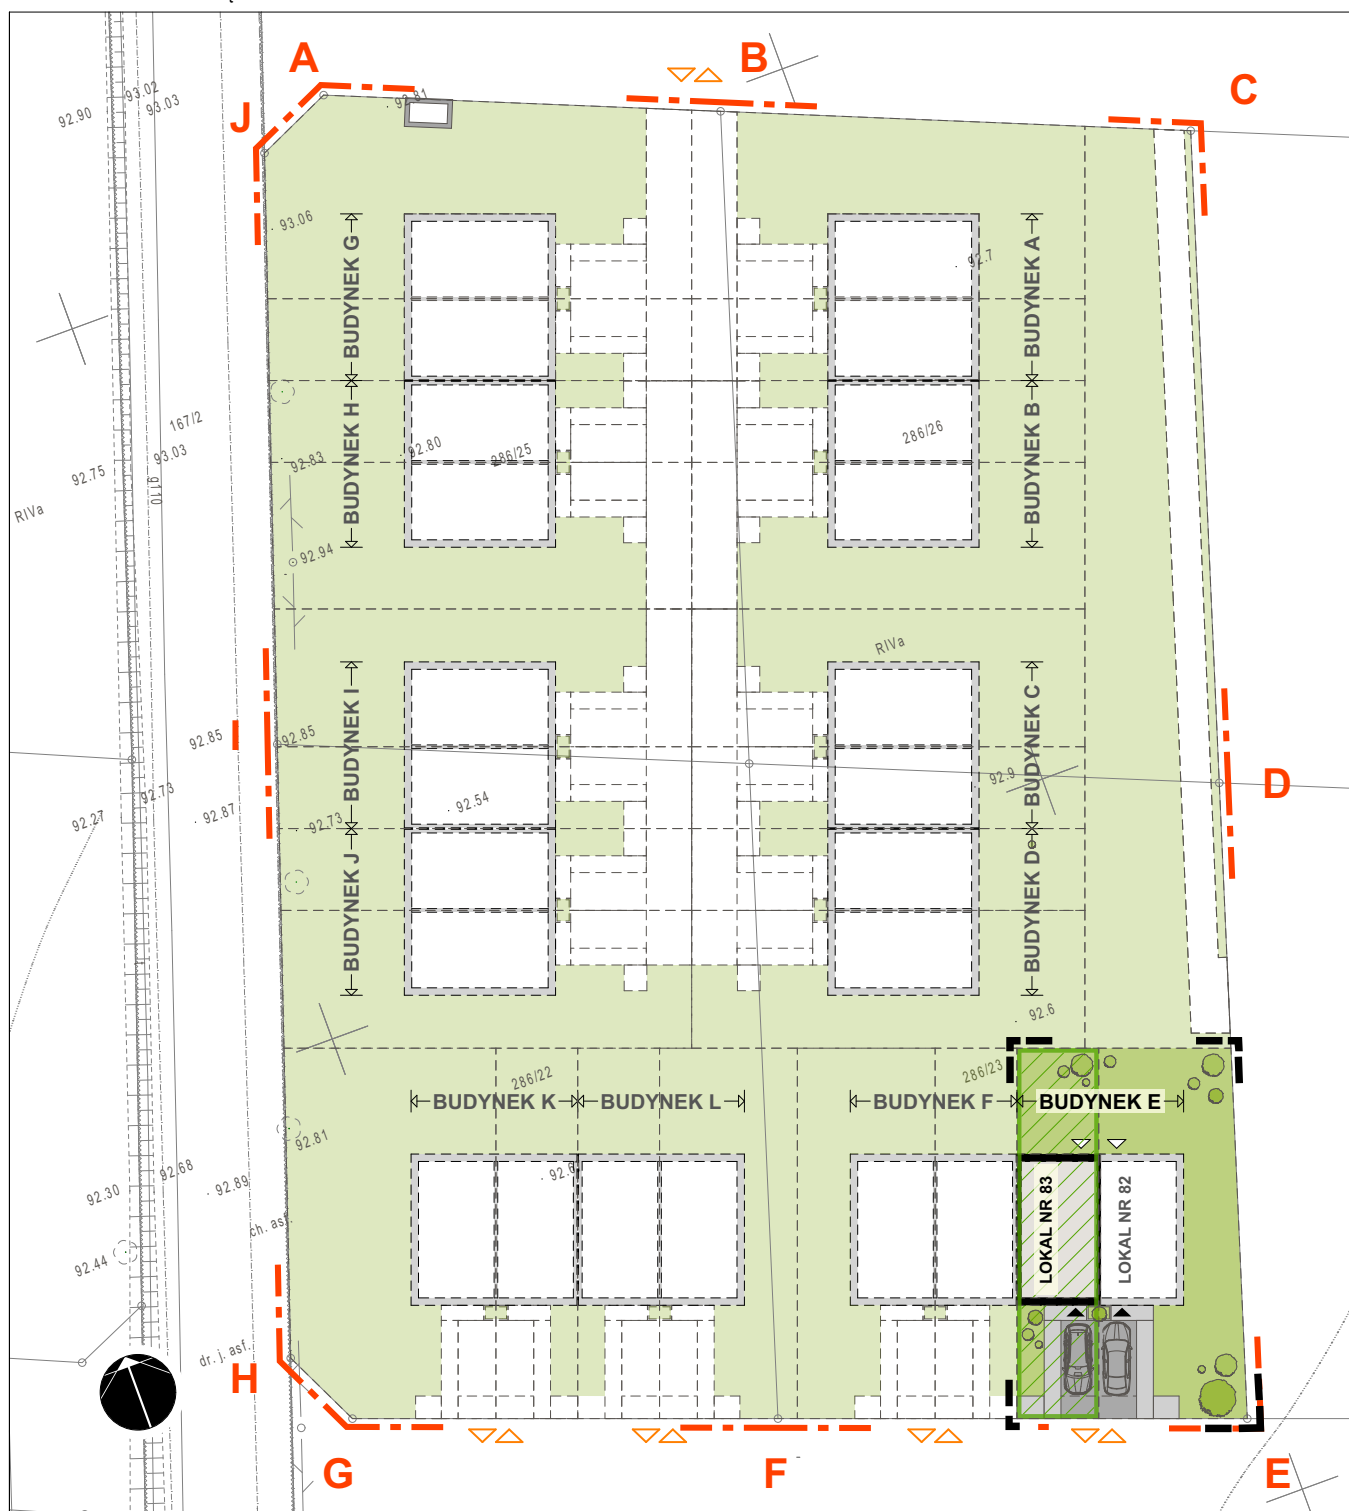

OZNACZENIA GRAFICZNE:

| | | | |
|--|---|--|-----------------------------|
| | PRZESTRZEŃ DO WYŁĄCZNEGO KORZYSTANIA, POW. DZIAŁKI = 133 m ² | | ZAKRES OSIEDLA |
| | ZABUDOWA JEDNORODZINNA | | ZAKRES DZIAŁKI PRZY BUDYNKU |
| | POW. BIOLOGICZNIE CZYNNNA | | WJAZD NA TEREN INWESTYCJI |
| | UTWARDZENIA - JEZDNI I CHODNIKI | | WEJŚCIA DO BUDYNKU |
| | PROPONOWANA LOKALIZACJA NASADZEŃ DRZEW I KRZEWÓW | | |