




Jagodowo

OSIEDLE

Budynek mieszkalny jednorodzinny

W ZABUDOWIE BLIŹNIACZEJ - BUDYNEK H, LOKAL NR 89, PUM = 90,55 m²


SKALA 1:500 ZAŁĄCZNIK NR 1

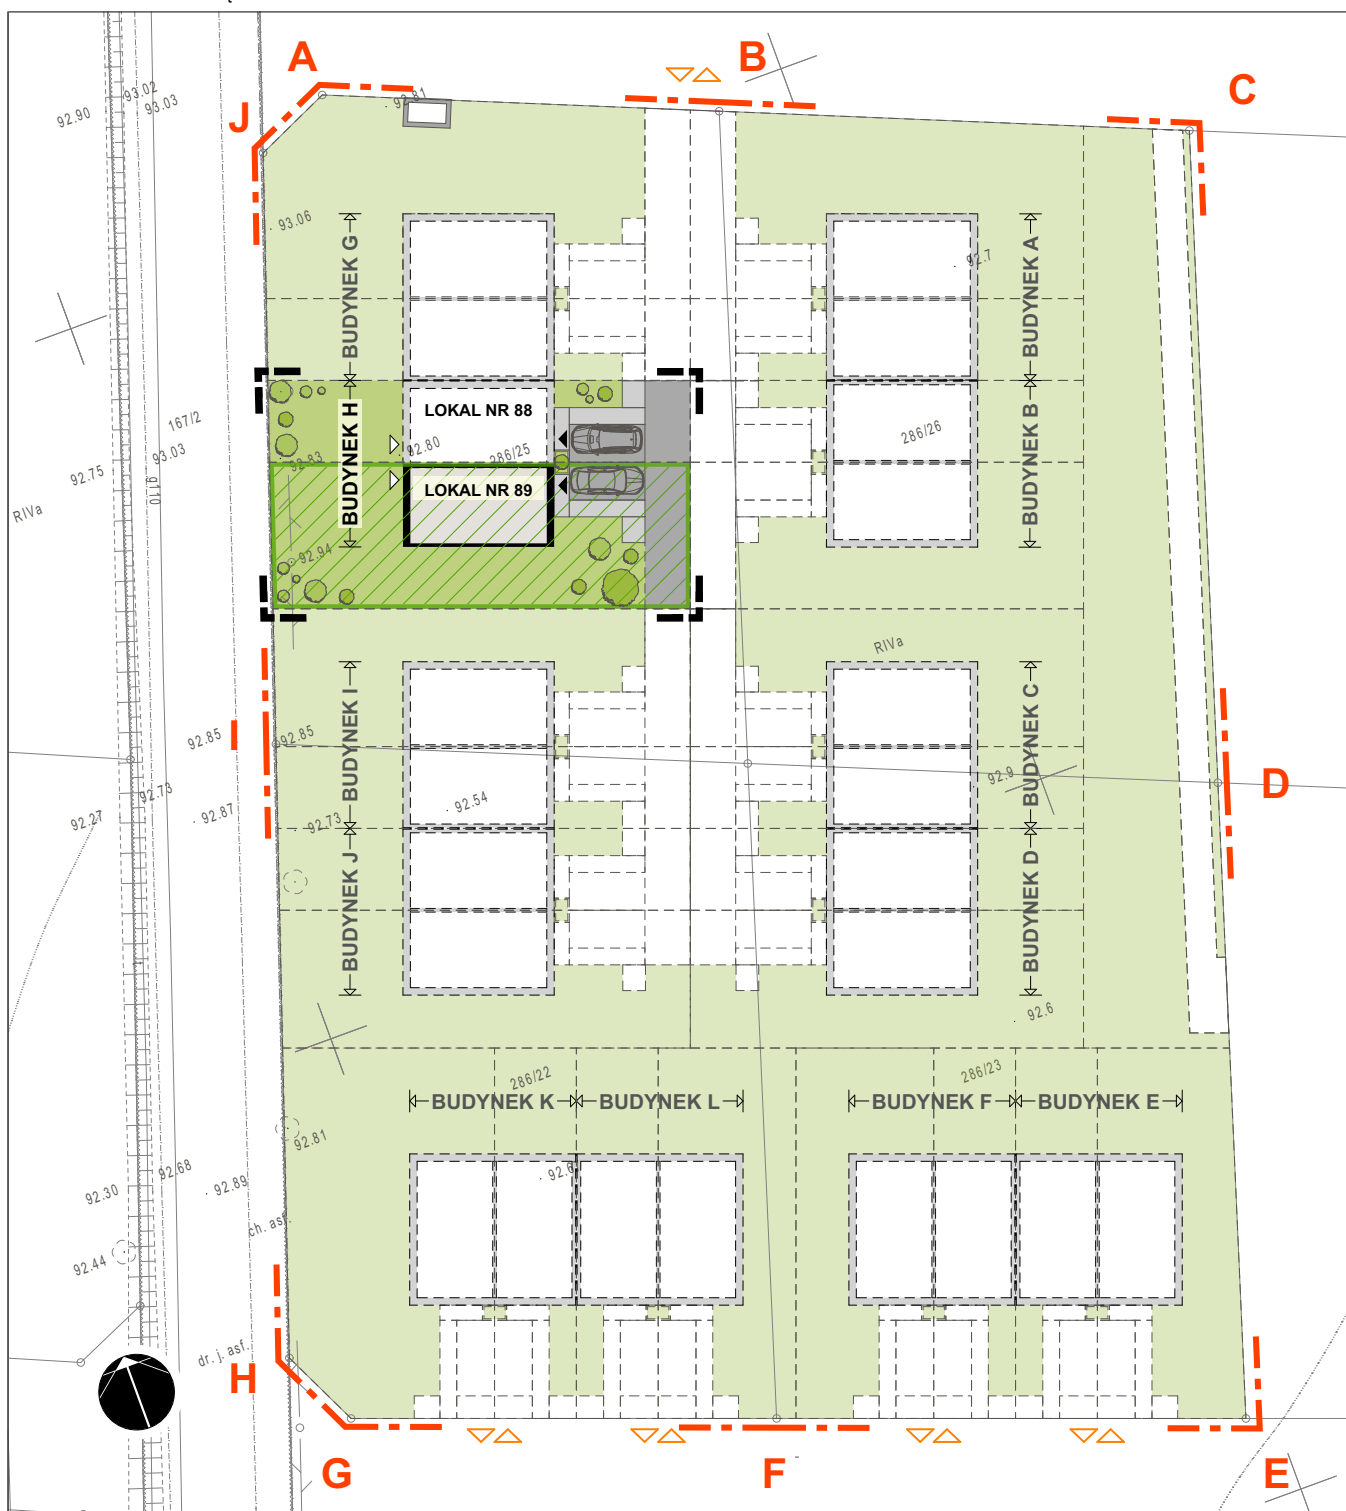


OZNACZENIA GRAFICZNE:

 PRZESTRZEŃ DO WYŁĄCZNEGO KORZYSTANIA, POW. DZIAŁKI = 260 m²

 ZABUDOWA JEDNORODZINNA

 POW. BIOLOGICZNIE CZYNNNA

 UTWARDZENIA - JEZDNI E I CHODNIKI

 PROPONOWANA LOKALIZACJA NASADZEŃ
DRZEWI I KRZEWÓW

 A-J ZAKRES OSIEDLA

 ZAKRES DZIAŁKI PRZY BUDYNKU

 WJAZD NA TEREN INWESTYCJI

 WEJŚCIA DO BUDYNKU