




Jagodowo

OSIEDLE

Budynek mieszkalny jednorodzinny

W ZABUDOWIE BLIŹNIACZEJ - BUDYNEK I, LOKAL NR 91, PUM = 90,55 m²

SKALA 1:500 ZAŁĄCZNIK NR 1

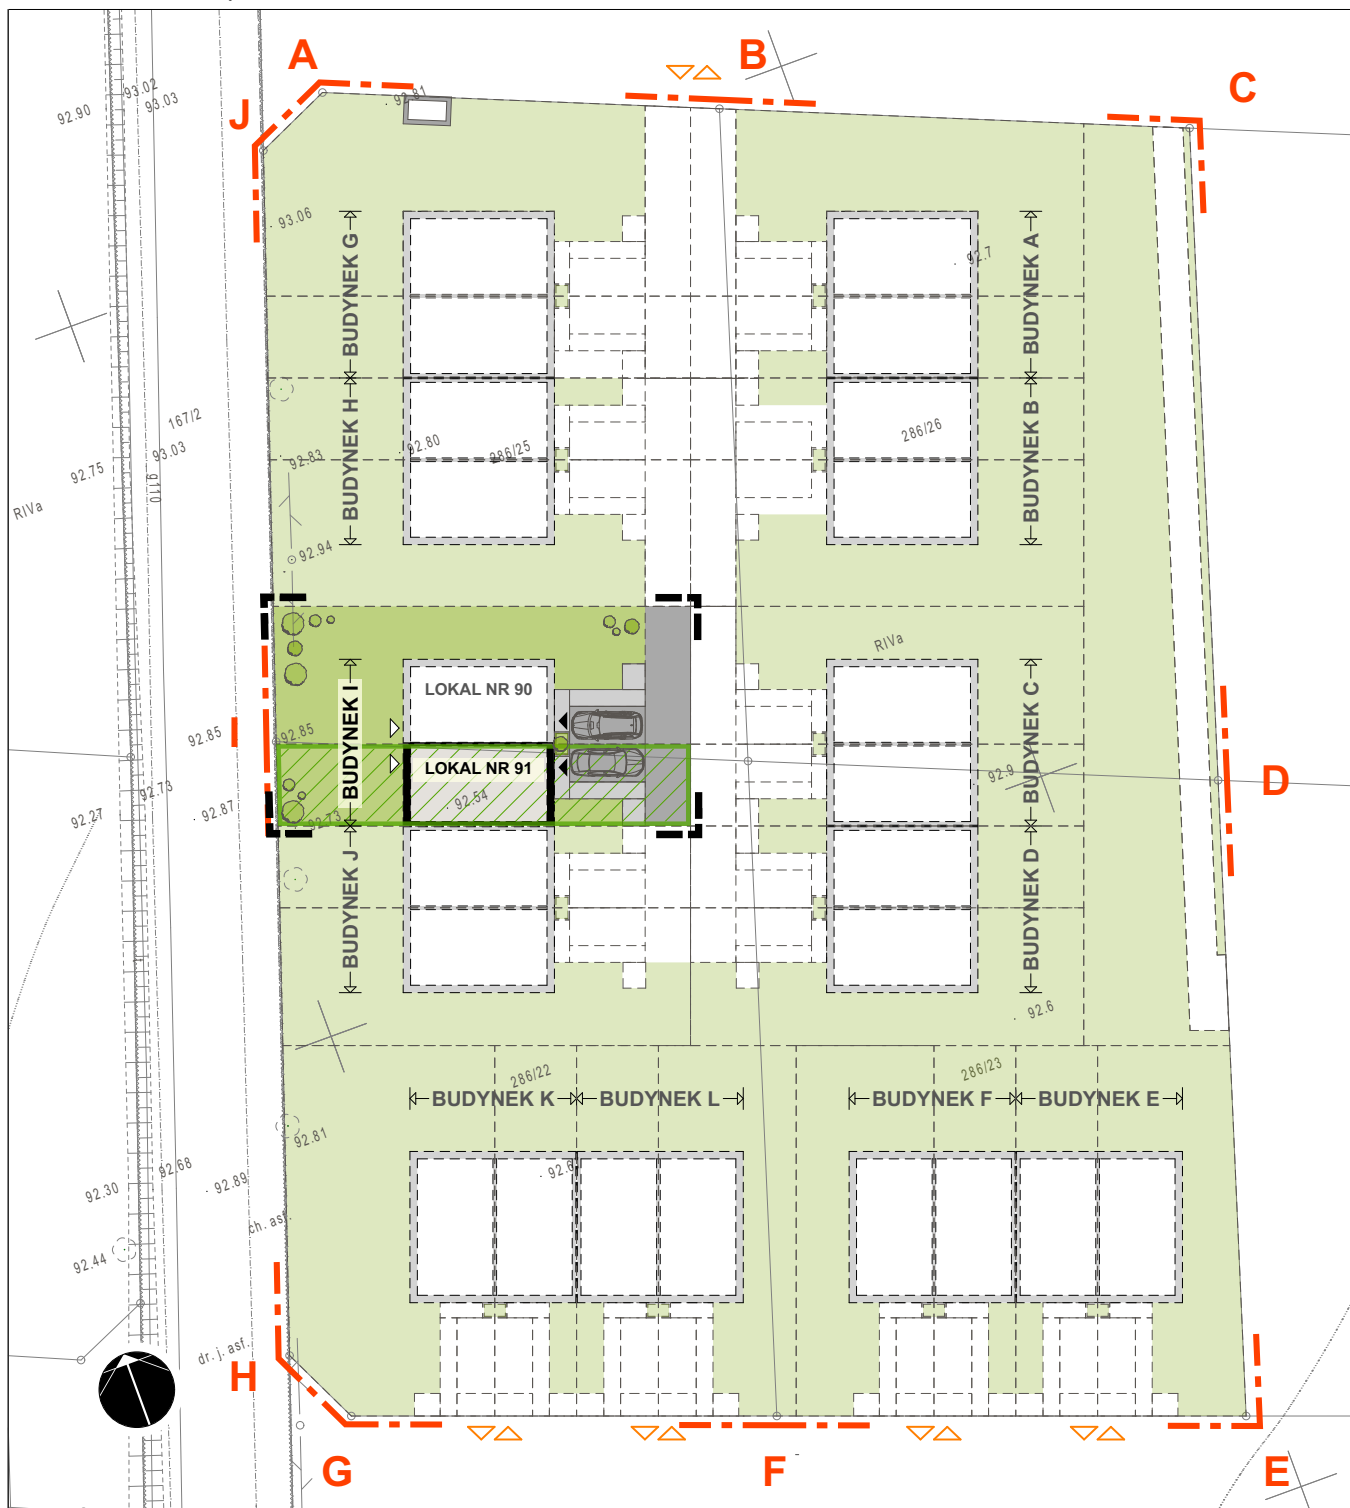

OZNACZENIA GRAFICZNE:



PRZESTRZEŃ DO WYŁĄCZNEGO KORZYSTANIA, POW. DZIAŁKI = 148 m²



ZABUDOWA JEDNORODZINNA



POW. BIOLOGICZNIE CZYNNNA



UTWARDZENIA - JEZDNI I CHODNIKI



PROPONOWANA LOKALIZACJA NASADZEŃ
DRZEW I KRZEWÓW



ZAKRES OSIEDLA



ZAKRES DZIAŁKI PRZY BUDYNKU



WJAZD NA TEREN INWESTYCJI



WEJŚCIA DO BUDYNKU