




Jagodowo

OSIEDLE

Budynek mieszkalny jednorodzinny

W ZABUDOWIE BLIŹNIACZEJ - BUDYNEK K, LOKAL NR 94, PUM = 90,55 m²

SKALA 1:500 ZAŁĄCZNIK NR 1

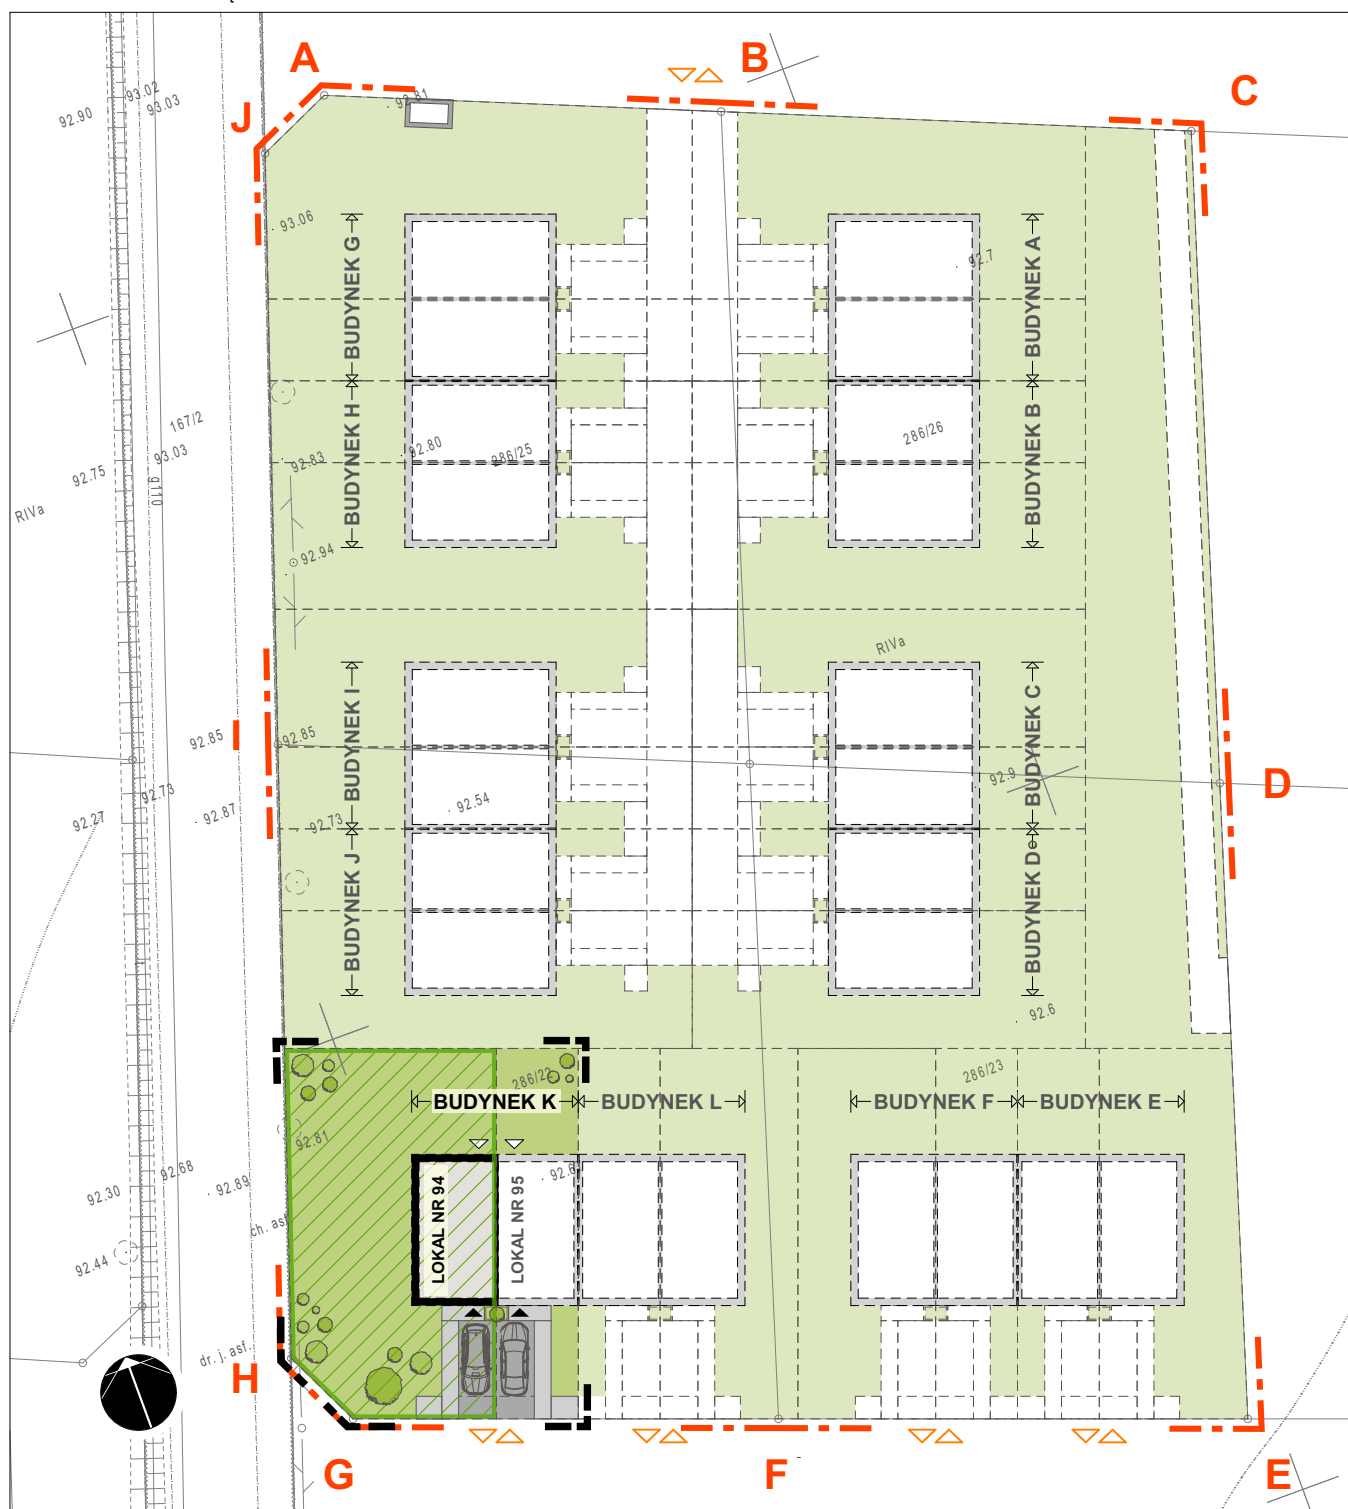

OZNACZENIA GRAFICZNE:

	PRZESTRZEŃ DO WYŁĄCZNEGO KORZYSTANIA, POW. DZIAŁKI = 329 m ²		ZAKRES OSIEDLA
	ZABUDOWA JEDNORODZINNA		ZAKRES DZIAŁKI PRZY BUDYNKU
	POW. BIOLOGICZNIE CZYNNNA		WJAZD NA TEREN INWESTYCJI
	UTWARDZENIA - JEZDNI I CHODNIKI		WEJŚCIA DO BUDYNKU
	PROPONOWANA LOKALIZACJA NASADZEŃ DRZEW I KRZEWÓW		