




Jagodowo
OSIEDLE






Budynek mieszkalny jednorodzinny

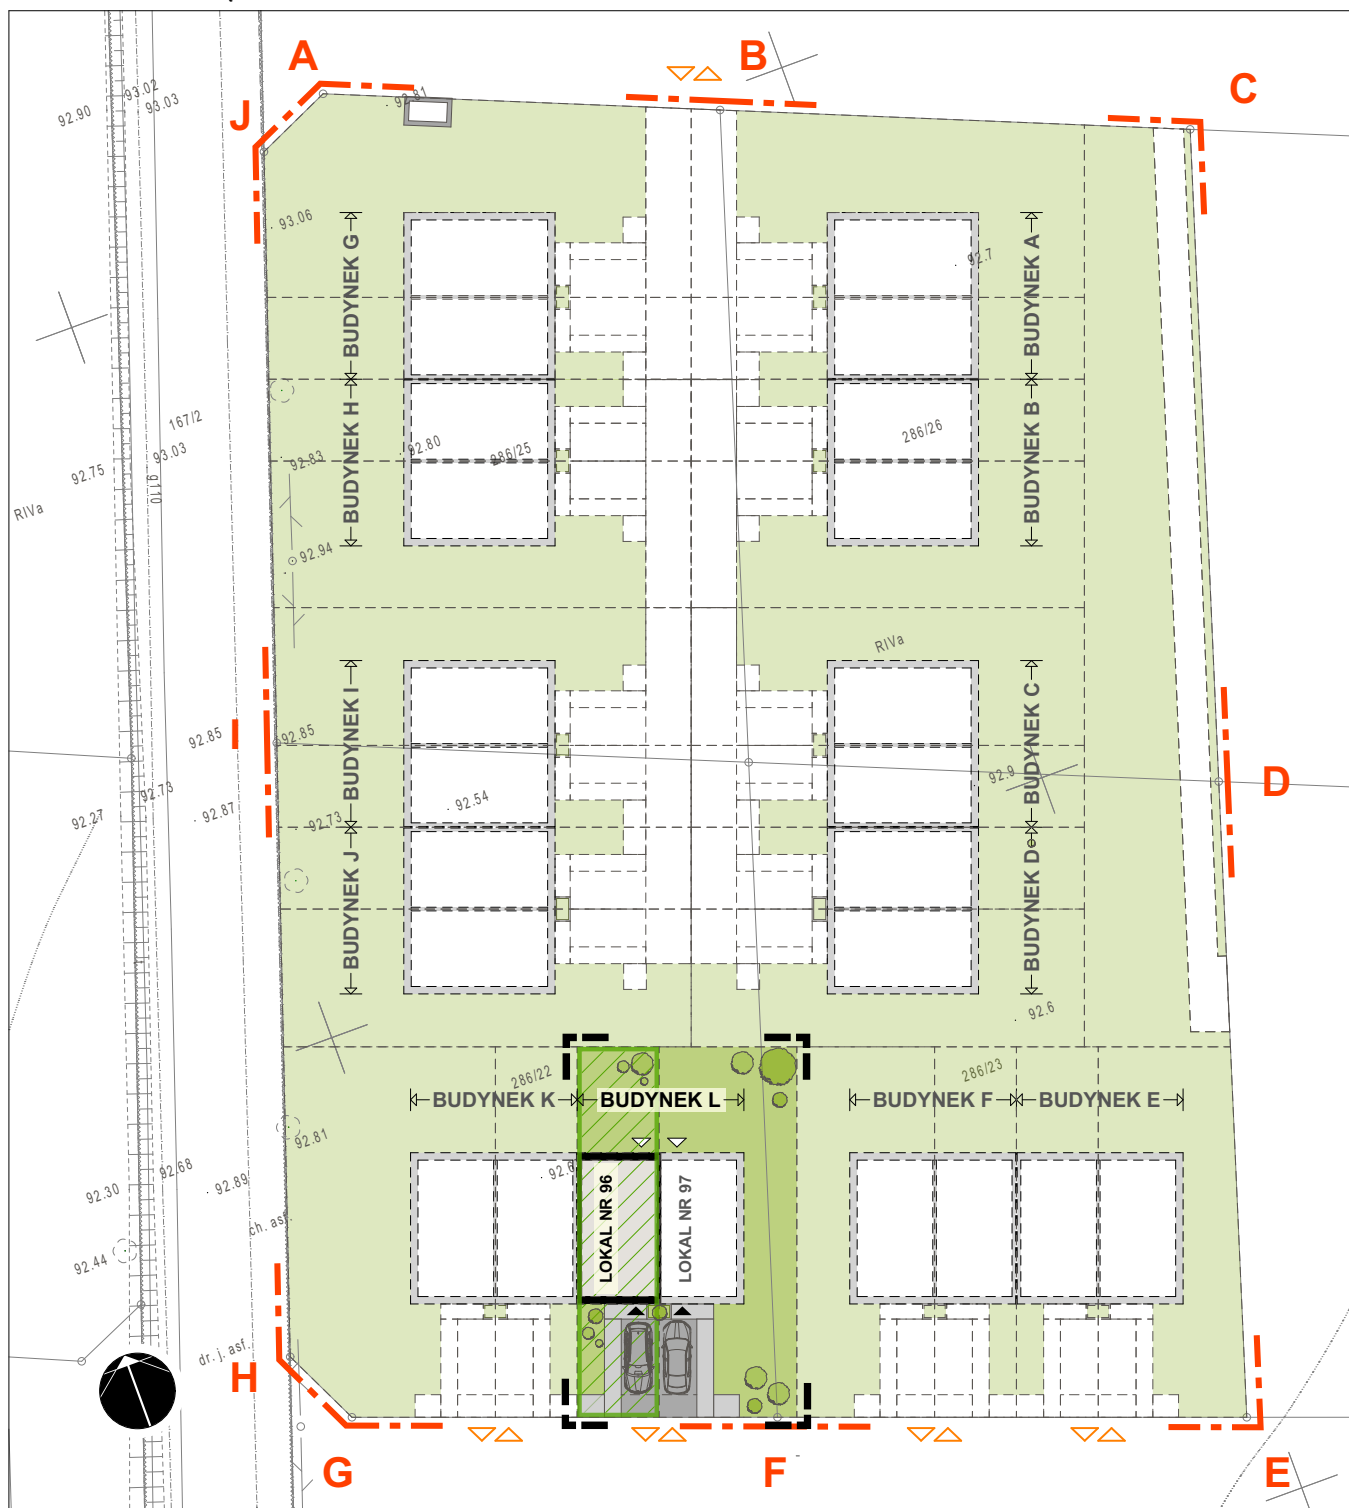



W ZABUDOWIE BLIŹNIACZEJ - BUDYNEK L, LOKAL NR 96, PUM = 90,55 m²

SKALA 1:500 ZAŁĄCZNIK NR 1



OZNACZENIA GRAFICZNE:

-  PRZESTRZEŃ DO WYŁĄCZNEGO KORZYSTANIA, POW. DZIAŁKI = 133 m²
-  ZABUDOWA JEDNORODZINNA
-  POW. BIOLOGICZNIE CZYNNA
-  UTWARDZENIA - JEZDNI I CHODNIKI
-  PROPONOWANA LOKALIZACJA NASADZEŃ DRZEW I KRZEWÓW

-  A-J ZAKRES OSIEDLA
-  ZAKRES DZIAŁKI PRZY BUDYNKU
-  WJAZD NA TEREN INWESTYCJI
-  WEJŚCIA DO BUDYNKU